


Схема расположения границ публичного сервитута для размещения объекта: ВЛ 6 кВ № 45 ПС "Промзона"

План границ

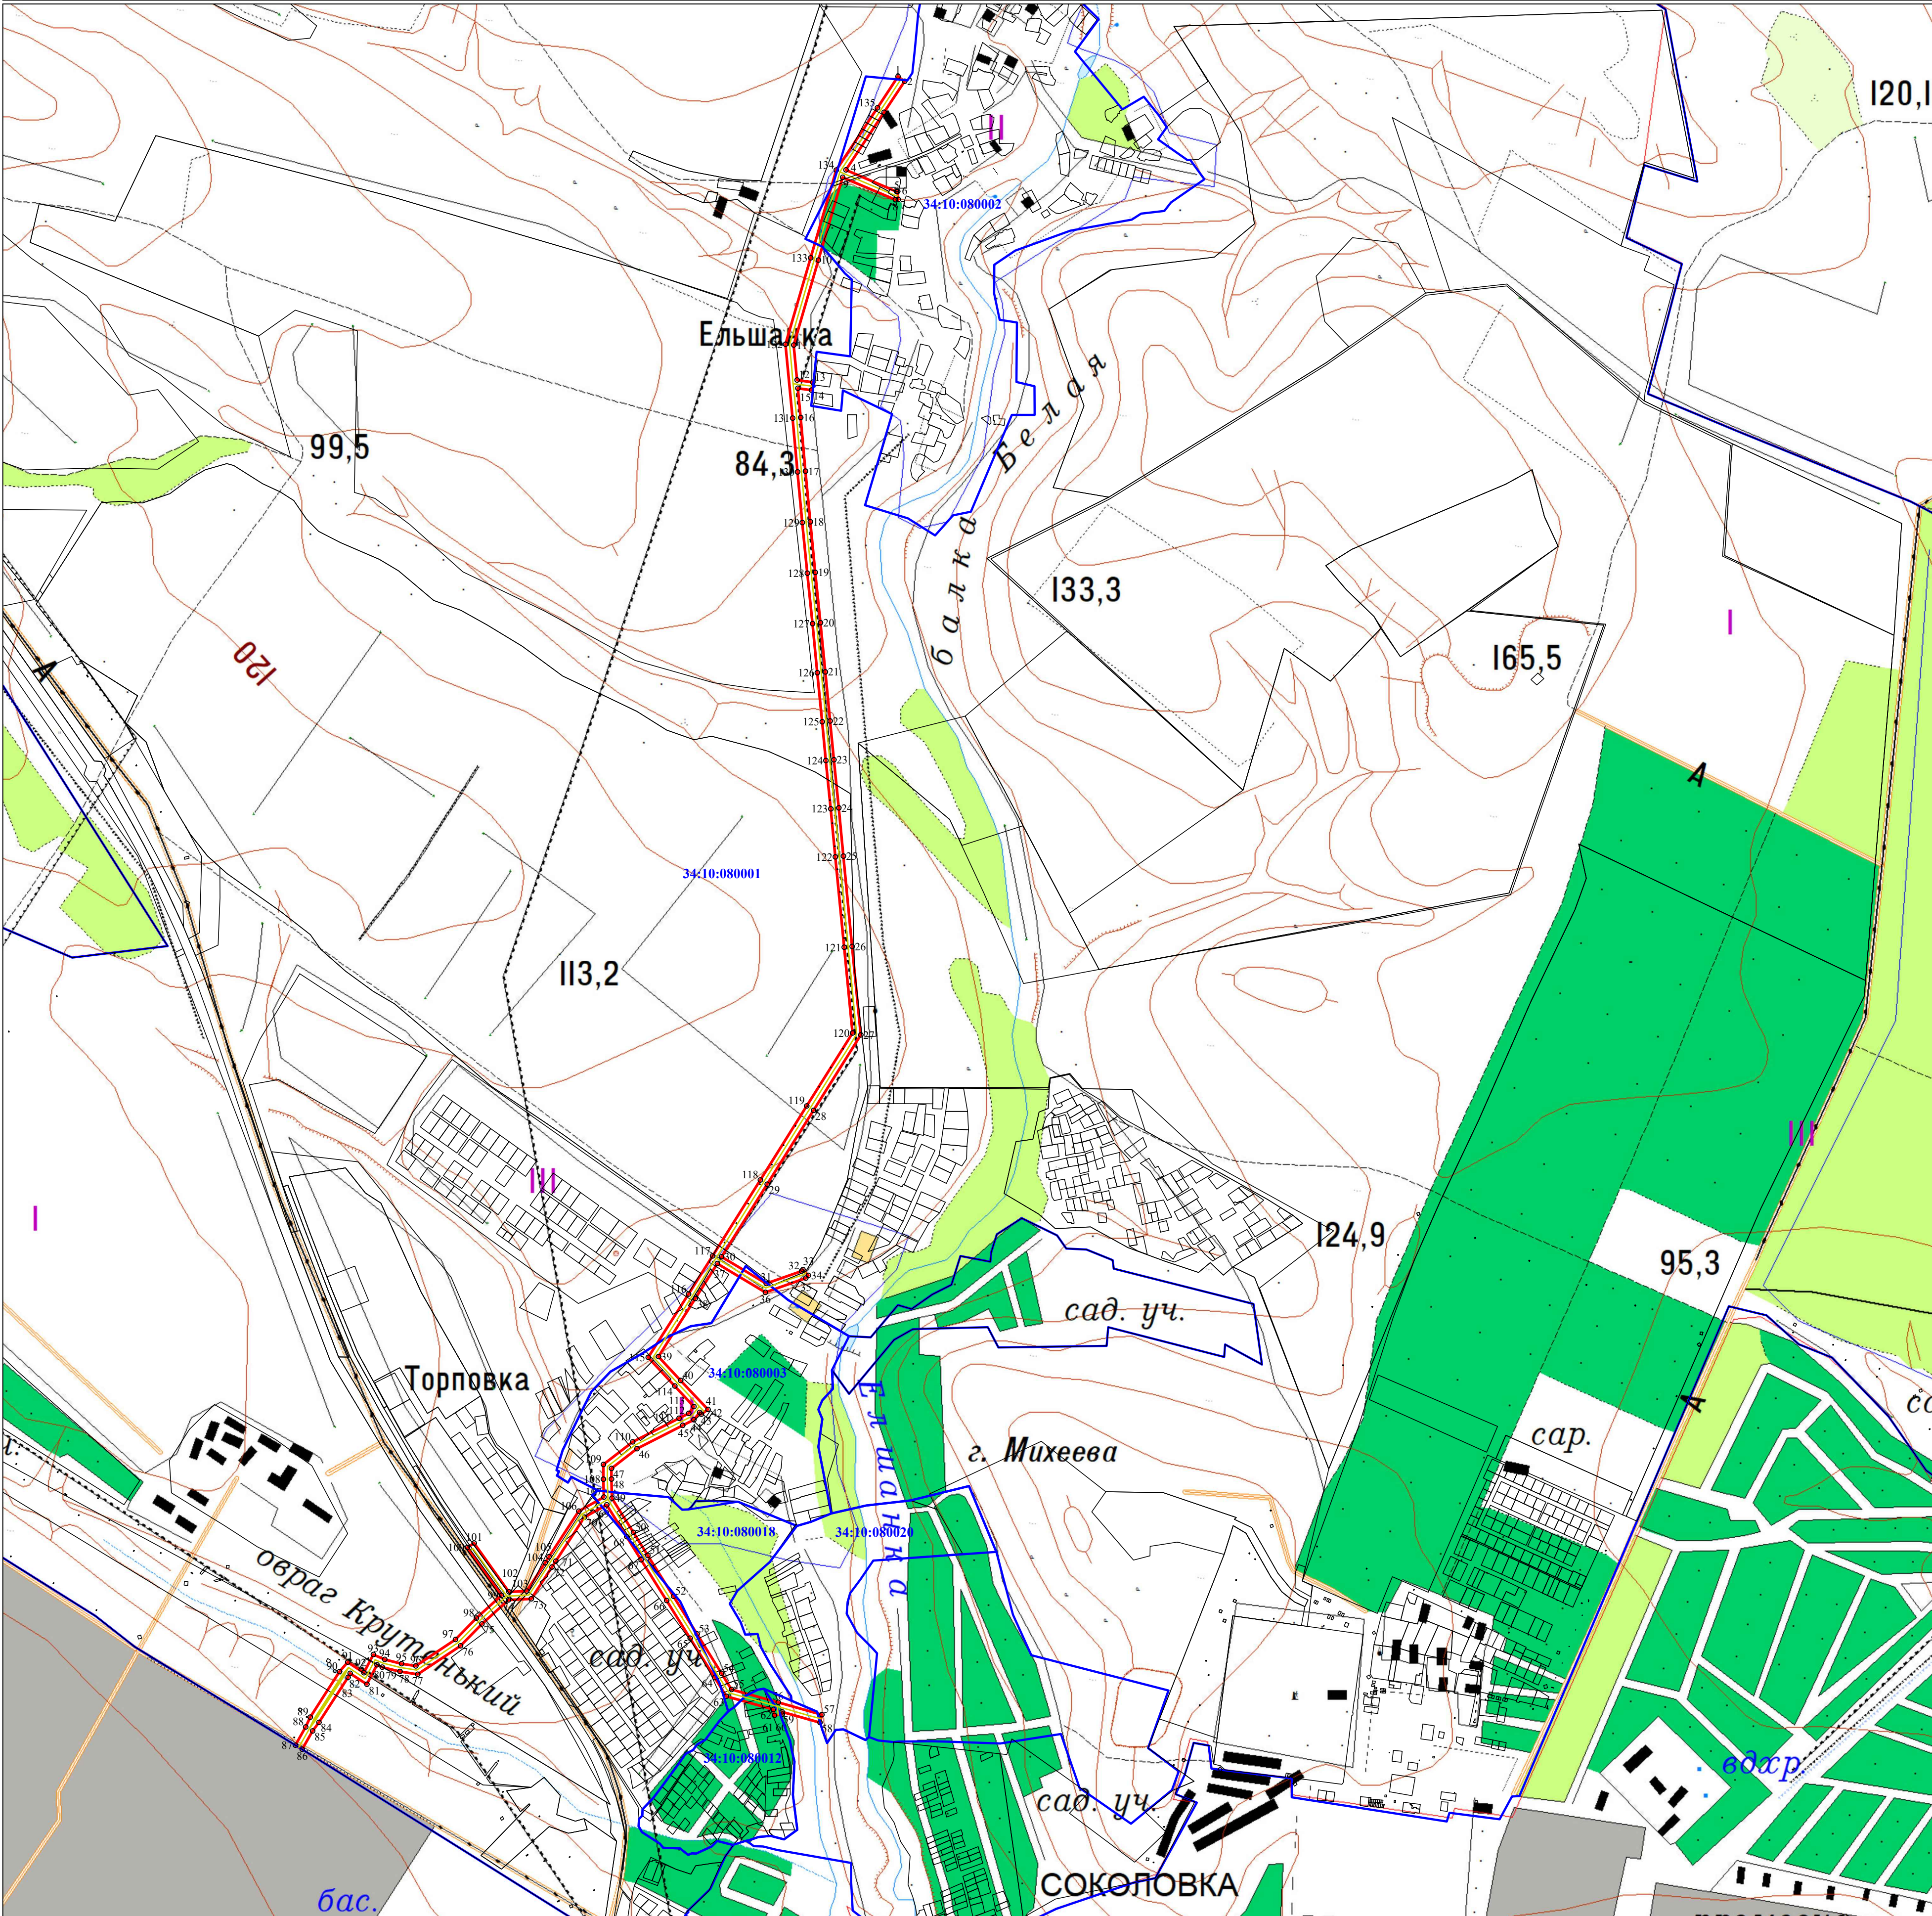

- Условные обозначения:
- Граница, устанавливаемой зоны публичного сервитута
  - ио - Характерная точка границы устанавливаемой зоны публичного сервитута
  - Ось линии электропередачи
  - Границы земельных участков, попадающих в зону публичного сервитута
  - 34:10:080003 - Номер кадастрового квартала
  - Граница кадастрового квартала

Масштаб 1:10000

Каталог координат			
Площадь зоны публичного сервитута 149318м²			
Обозначение характерных точек границы	Координаты, м		
	X	Y	
1	2	3	
n1	644871.05	2252983.77	
n2	644858.47	2253001.20	
n3	644775.32	2252946.52	
n4	644621.06	2252844.49	
n5	644563.51	2252979.86	
n6	644563.54	2252982.91	
n7	644542.10	2252984.49	
n8	644541.49	2252976.28	
n9	644601.43	2252835.34	
n10	644380.03	2252770.56	
n11	644152.58	2252704.58	
n12	644058.97	2252713.86	
n13	644053.16	2252755.47	
n14	644031.93	2252752.10	
n15	644036.99	2252715.53	
n16	643958.92	2252723.24	
n17	643815.13	2252736.12	
n18	643679.63	2252748.94	
n19	643544.43	2252762.26	
n20	643409.53	2252776.36	
n21	643278.14	2252789.17	
n22	643146.83	2252802.09	
n23	643043.08	2252812.08	
n24	642914.25	2252825.19	
n25	642785.38	2252837.46	
n26	642543.42	2252860.98	
n27	642307.07	2252884.01	
n28	642105.27	2252757.68	
n29	641907.40	2252633.38	
n30	641713.69	2252511.79	
n31	641641.83	2252631.16	
n32	641675.13	2252725.27	
n33	641679.01	2252729.34	
n34	641663.42	2252744.15	
n35	641656.28	2252736.64	
n36	641618.24	2252628.70	
n37	641695.48	2252500.55	
n38	641601.95	2252441.51	
n39	641446.41	2252342.58	
n40	641382.34	2252402.06	
n41	641305.05	2252475.04	
n42	641292.20	2252457.52	
n43	641297.08	2252452.72	
n44	641277.50	2252437.62	
n45	641262.26	2252407.55	
n46	641200.08	2252285.33	
n47	641147.09	2252217.01	
n48	641118.62	2252216.87	
n49	641067.67	2252218.50	
n50	640976.12	2252275.80	
n51	640914.24	2252314.36	
n52	640804.96	2252382.79	
n53	640704.46	2252445.85	
n54	640599.02	2252511.49	
n55	640555.92	2252538.30	
n56	640521.32	2252663.16	
n57	640488.28	2252780.13	
n58	640467.47	2252774.75	
n59	640496.09	2252673.58	
n60	640489.79	2252674.55	
n61	640486.52	2252633.10	
n62	640502.47	2252630.64	
n63	640537.41	2252524.49	
n64	640587.64	2252493.25	
n65	640693.08	2252427.61	
n66	640793.51	2252364.59	
n67	640902.91	2252296.08	
n68	640964.71	2252257.58	
n69	641049.91	2252204.20	
n70	641016.74	2252144.66	
n71	640898.97	2252067.99	
n72	640883.28	2252057.77	
n73	640798.23	2252002.22	
n74	640795.51	2251941.50	
n75	640731.02	2251870.55	
n76	640672.73	2251813.35	
n77	640596.32	2251698.30	
n78	640603.84	2251651.17	
n79	640615.59	2251603.60	
n80	640621.63	2251589.68	
n81	640569.56	2251562.56	
n82	640599.11	2251517.67	
n83	640588.47	2251512.42	
n84	640467.63	2251434.51	
n85	640444.67	2251417.52	
n86	640395.53	2251389.63	
n87	640406.77	2251371.51	
n88	640455.44	2251398.92	
n89	640481.50	2251411.14	
n90	640603.36	2251489.48	
n91	640628.97	2251511.41	
n92	640600.61	2251554.49	
n93	640649.31	2251579.86	
n94	640636.03	2251610.50	
n95	640624.92	2251635.45	
n96	640618.88	2251693.57	
n97	640689.42	2251799.61	
n98	640746.46	2251835.58	
n99	640807.60	2251922.83	
n100	640935.82	2251831.41	
n101	640947.25	2251849.58	
n102	640817.06	2251942.53	
n103	640819.08	2251990.19	
n104	640895.00	2252039.74	
n105	640910.74	2252049.99	
n106	641052.96	2252129.52	
n107	641070.68	2252196.89	
n108	641118.33	2252195.37	
n109	641157.71	2252195.56	
n110	641218.29	2252273.73	
n111	641281.42	2252397.80	
n112	641294.49	2252423.57	
n113	641312.74	2252437.65	
n114	641367.67	2252386.55	
n115	641444.21	2252315.18	
n116	641613.42	2252423.33	
n117	641715.44	2252487.51	
n118	641918.82	2252615.16	
n119	642116.75	2252739.50	
n120	642312.11	2252861.93	
n121	642541.32	2252839.58	
n122	642783.33	2252816.05	
n123	642912.03	2252803.80	
n124	643041.02	2252790.68	
n125	643144.82	2252780.69	
n126	643276.01	2252767.78	
n127	643407.39	2252754.97	
n128	643542.23	2252740.88	
n129	643677.56	2252727.55	
n130	643813.14	2252714.71	
n131	643956.93	2252701.83	
n132	644154.68	2252682.80	
n133	644386.06	2252749.93	
n134	644620.67	2252818.44	
n135	644787.16	2252928.57	

МСК-34 зона 2