


Схема расположения границ публичного сервитута "Наружные сети водопровода, протяженность 2975 м. в с. Веселово"; "Водозаборная скважина №1 в с. Веселово"; Водозаборная скважина №2 в с. Веселово" расположенных : Волгоградская область, Камышинский район, с. Веселово

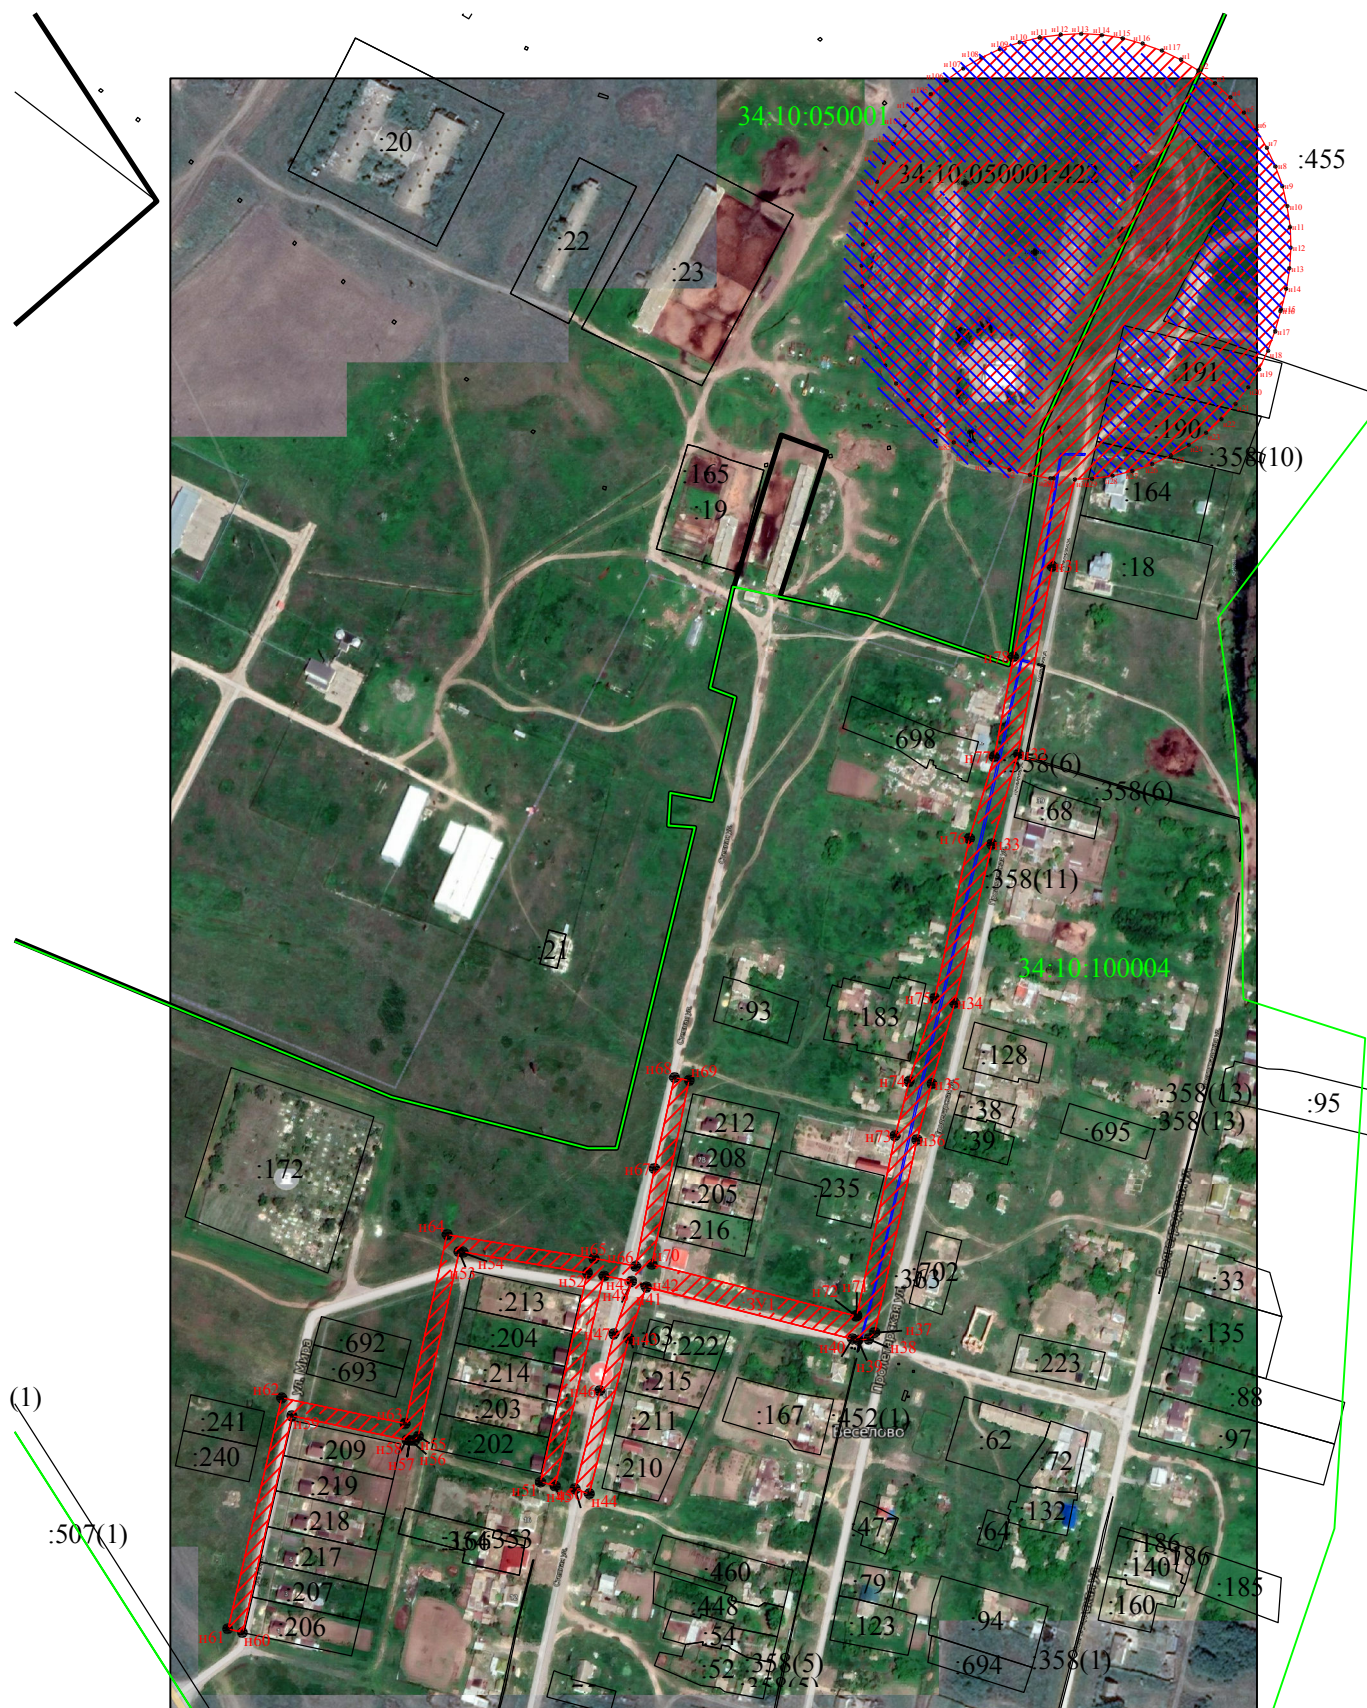

Масштаб 1:5000

Условные обозначения:

- 1 - характерная точка границы публичного сервитута
- - граница публичного сервитута
- - граница кадастрового деления
- - существующая часть границы, имеющиеся в ЕГРН
- ▨ - зона обременения публичным сервитутом
- ▨ - зона обременения публичным сервитутом существующих в ЕГРН
- :1 - обозначение земельного участка

Система координат -МСК 34 зона2

Метод определения координат -
Метод спутниковых геодезических
измерений (определений)

Ср.кв.адр. погрешность положения
характерной точки (Mt), м =0,1